



Ansicht 2

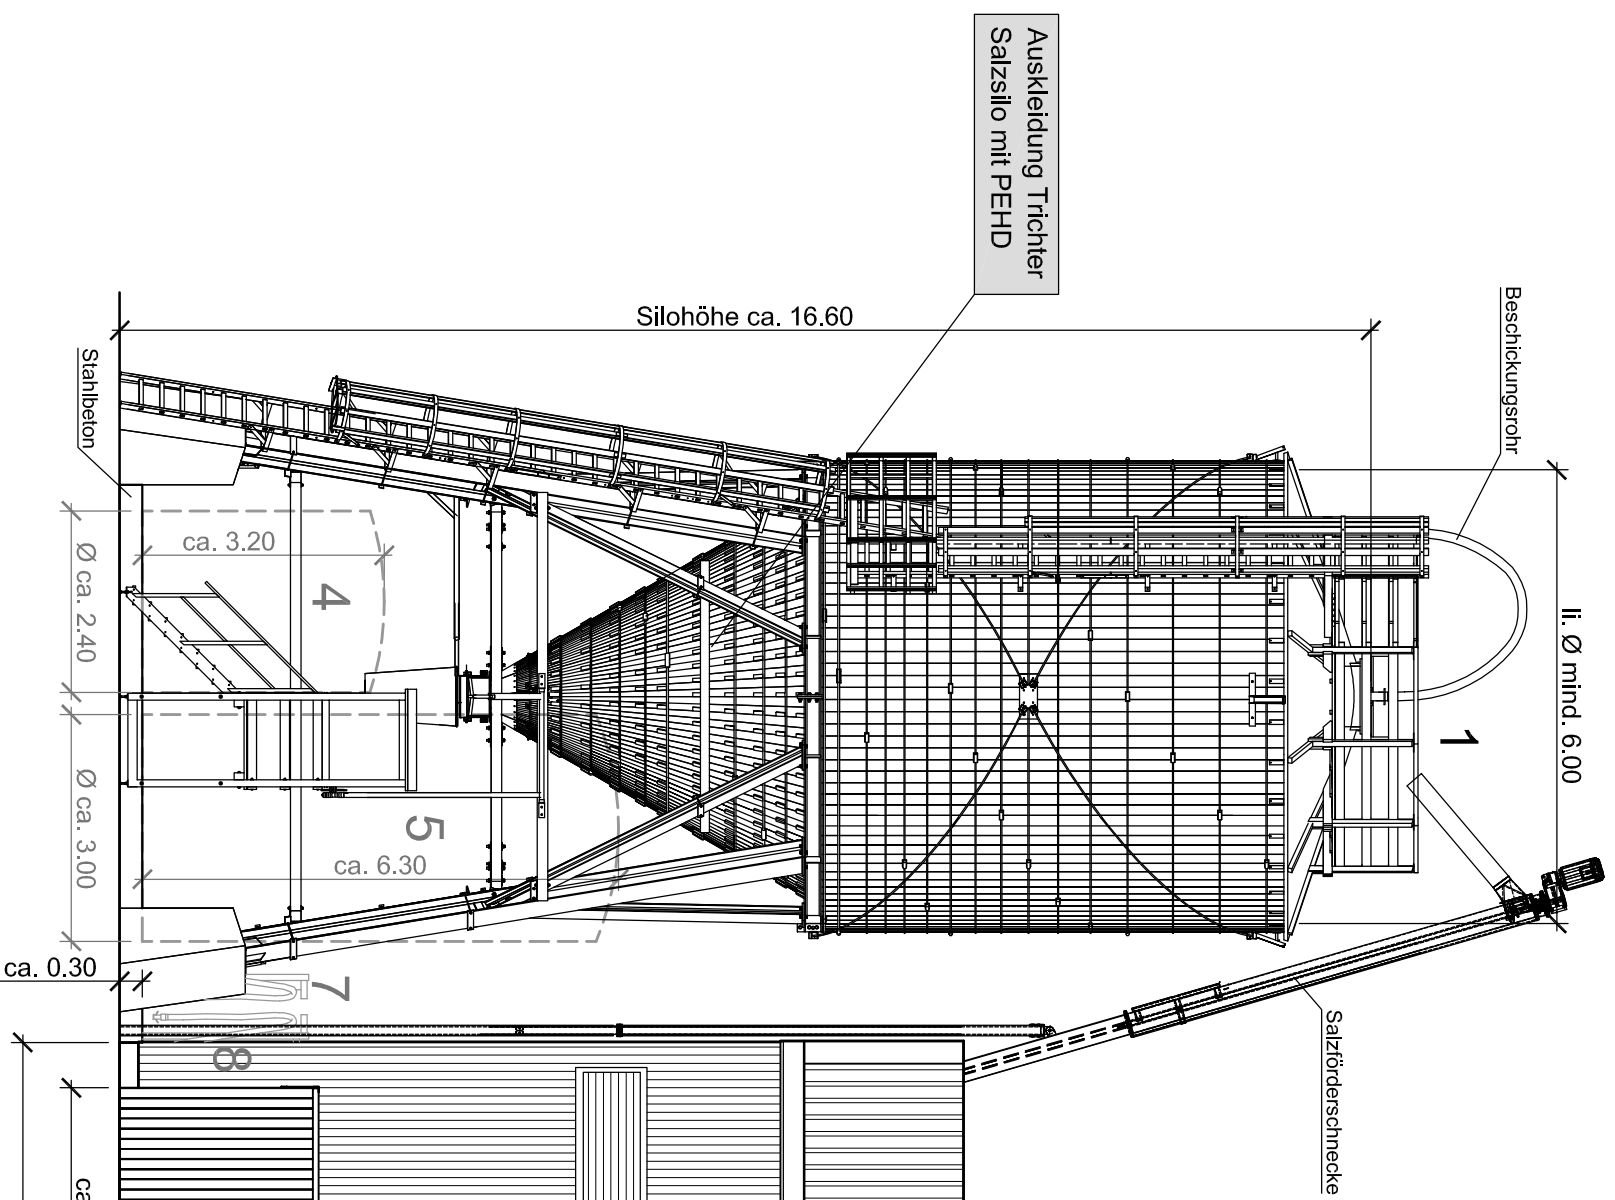

Ansicht 1

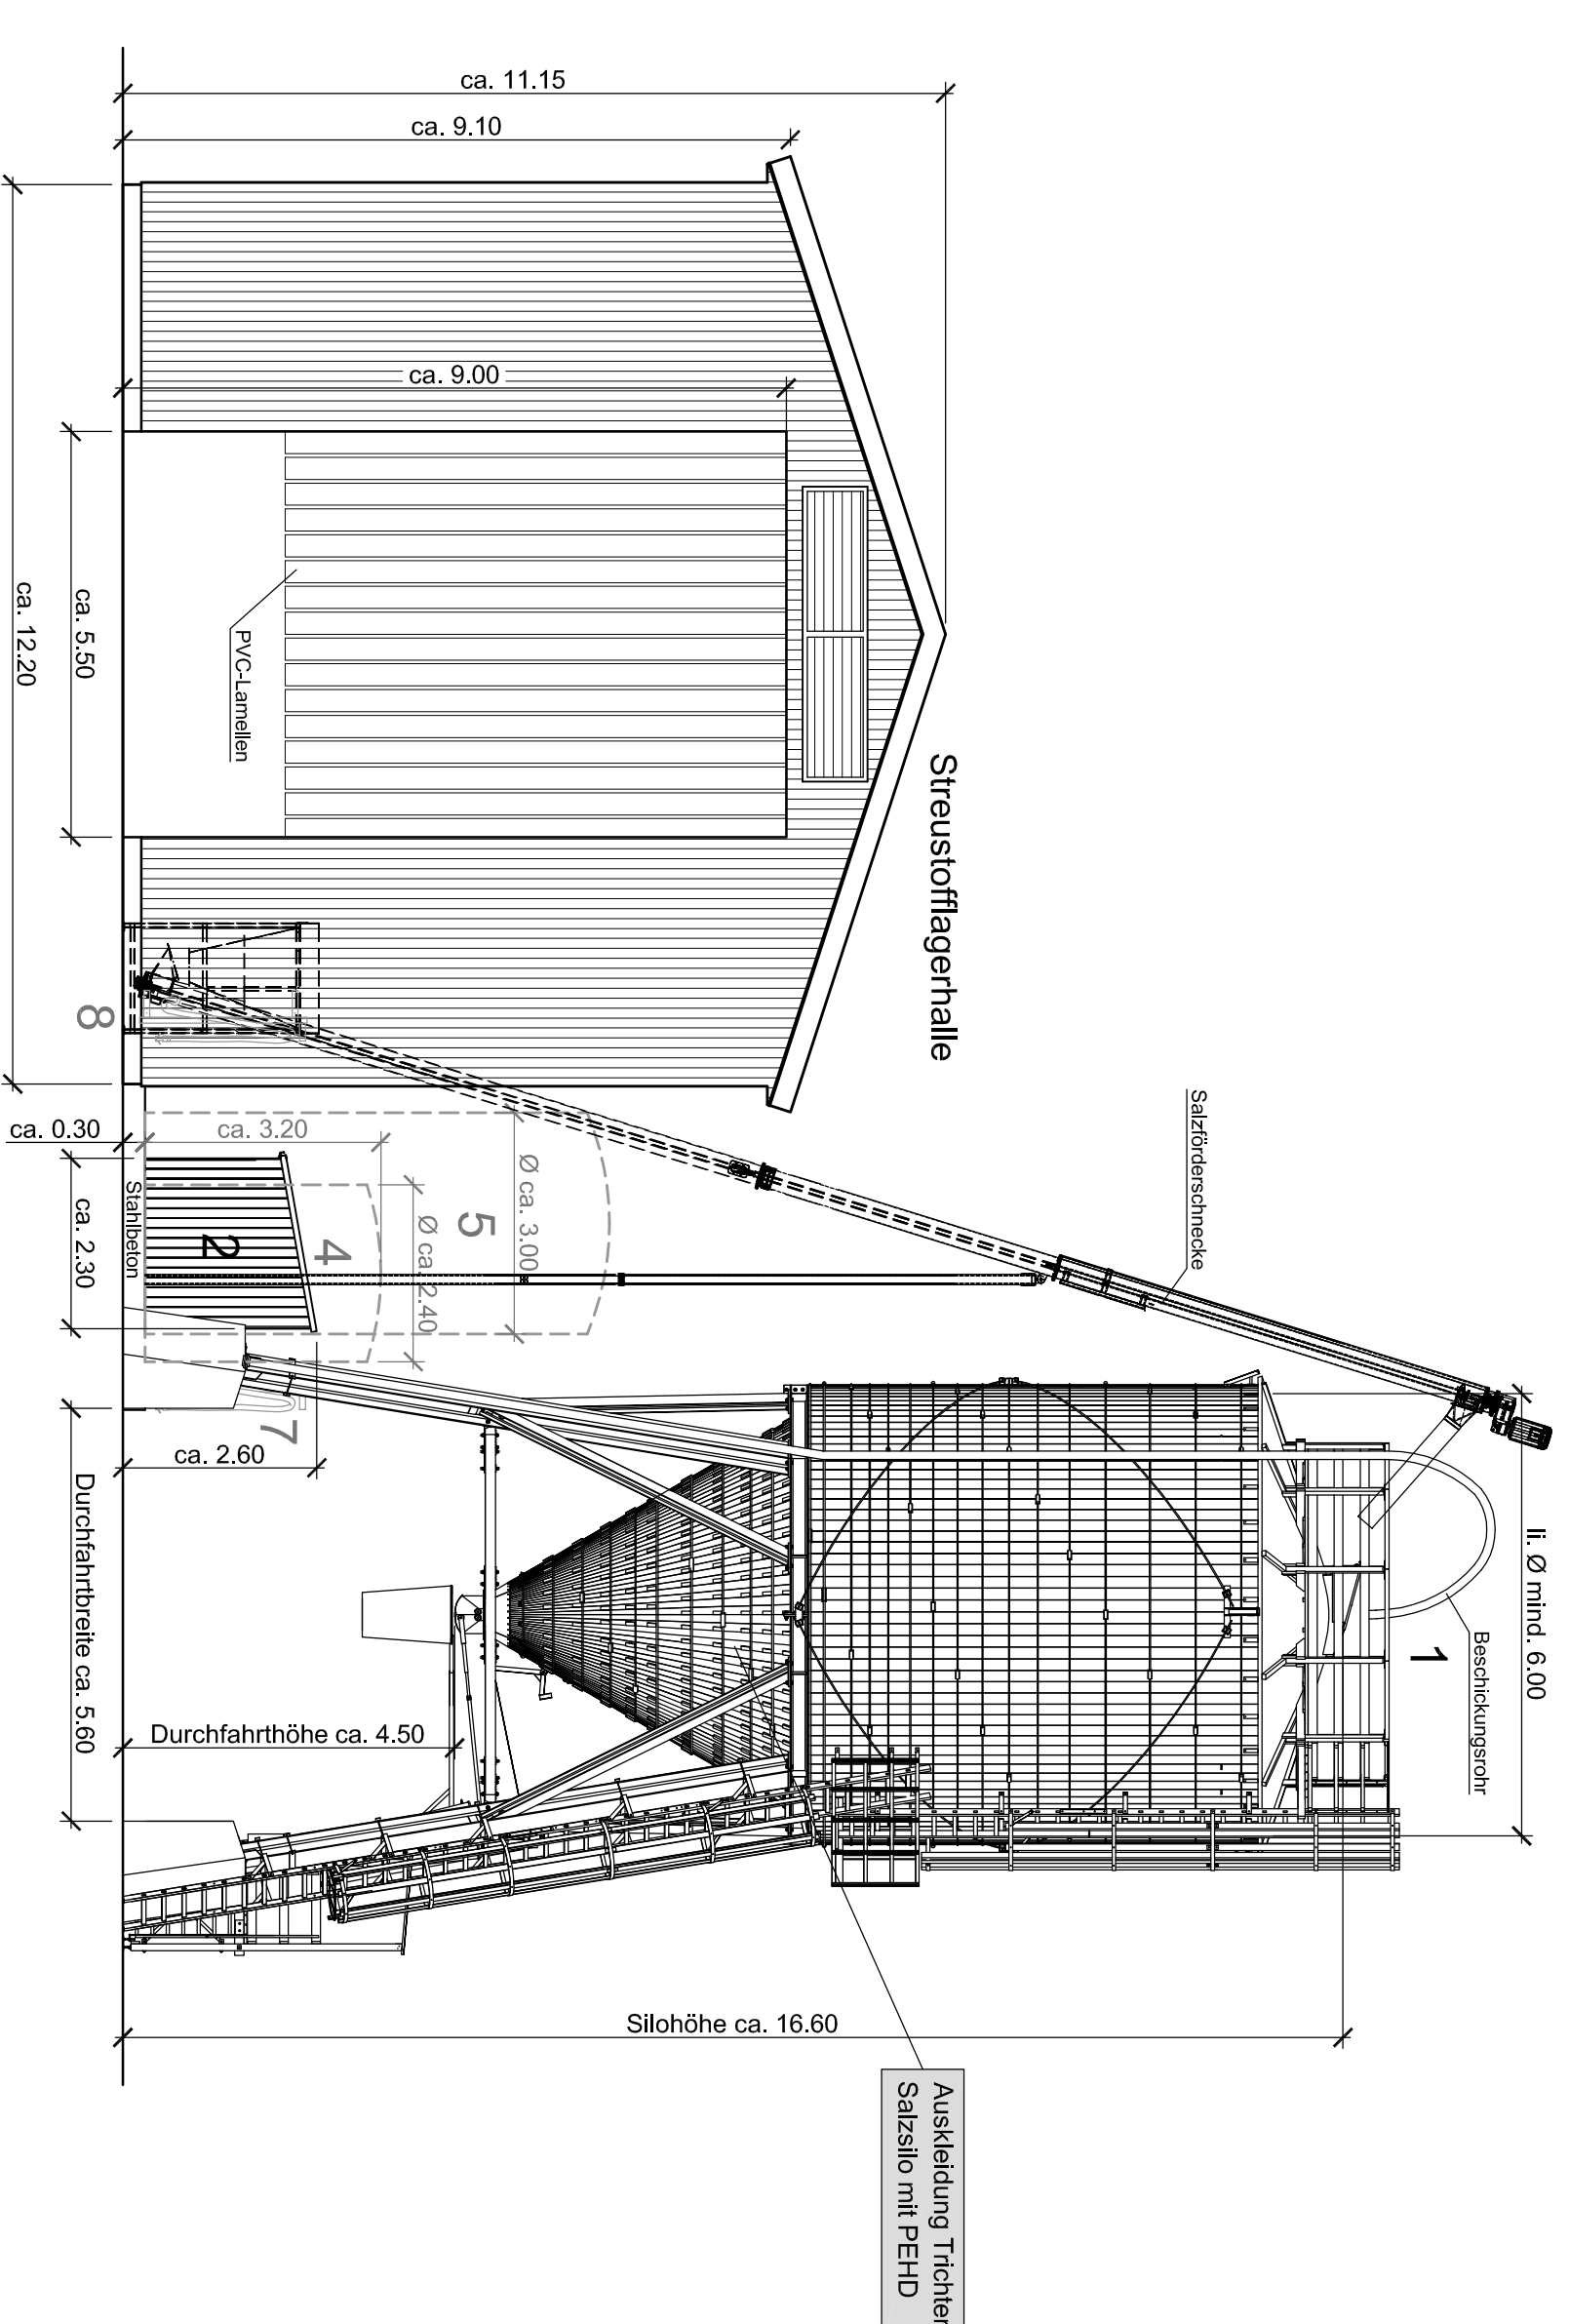

Streuofflagerhalle

Legende:

- 1 Silo, l. Ø mind. 6,00 m, Inhalt ca. 200 m³
- Durchfahrhöhe ca. 5,60 m
- 2 Technikraum ca. 3,60 m x 2,30 m
- 4 Scheutürer Ø ca. 2,40 m (im Bestand vorhanden, optional an diese Position)
- 5 Solelagerbank Ø ca. 3,00 m, Inhalt ca. 40 m³ (im Bestand vorhanden, optional an diese Position)
- 6 Solelagerbank Ø ca. 3,00 m, Inhalt ca. 40 m³ (optional)
- 7 Solezapfstelle (ASS) Ausrichtung mit Schlauchgallen (im Bestand vorhanden, optional an diese Position)
- 8 Solezapfstelle (ASS) Ausrichtung mit Schlauchgallen (optional)

Index	Bemerkung / Änderung	Datum	gez.
Änderungen			


Staatliches Baumanagement Südniedersachsen
 Graupenstraße 9
 38578 Chaukehal-Zellerfeld

Planung:
BREIOPROJEKT
 Sudweyher Straße 24 a
 28857 SYKE
 Tel.: 04242 / 160 939
 Fax: 04242 / 16 95 03
 info@breio-projekt.de

Strassenmeisterei Sarstedt
Weilweg 100, 31157 Sarstedt

Neubau einer Streustofflagerhalle mit Verladesilo

Ansichten

Entwurf

Datum:	22.05.13	Maßstab:	1 : 100	gez.:	Kewitsch
Plan-Nr.:	E-1-4	Blaßgröße:	841 x 420	gepr.:	Brennecke
Plan-Index:	A	Datier-Code:	SM Sarstedt E-1-4A	Layout:	AI - Ansicht 1-100