

H = 1500.000 m  
 T = 8.782 m  
 f = 0.026 m  
 km = 1.015.000  
 h TS = 142.780 m

H = 1000.000 m  
 T = 1.455 m  
 f = 0.001 m  
 km = 1.080.000  
 h TS = 141.030 m

H = 2000.000 m  
 T = 15.647 m  
 f = 0.061 m  
 km = 1.110.000  
 h TS = 140.135 m

H = 2500.000 m  
 T = 11.925 m  
 f = 0.028 m  
 km = 1.160.000  
 h TS = 137.861 m

H = 750.000 m  
 T = 4.778 m  
 f = 0.015 m  
 km = 1.190.000  
 h TS = 136.783 m



H = 1000.000 m  
 T = 5.939 m  
 f = 0.018 m  
 km = 1.210.000  
 h TS = 135.809 m

H = 2500.000 m  
 T = 17.599 m  
 f = 0.062 m  
 km = 1.250.000  
 h TS = 134.337 m

H = 500.000 m  
 T = 4.491 m  
 f = 0.020 m  
 km = 1.370.000  
 h TS = 131.610 m

H = 1000.000 m  
 km = 1.456.000  
 h TS = 129.250 m

H = 1500.000 m  
 km = 1.484.000  
 h TS = 128.600 m

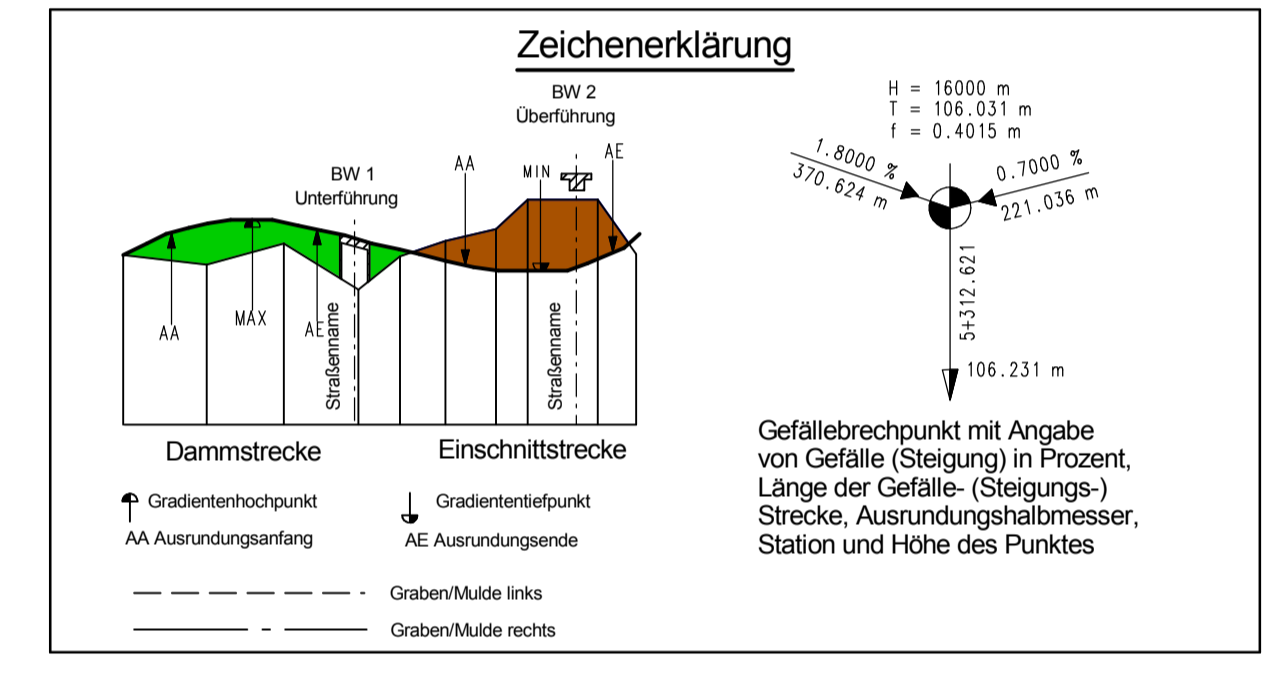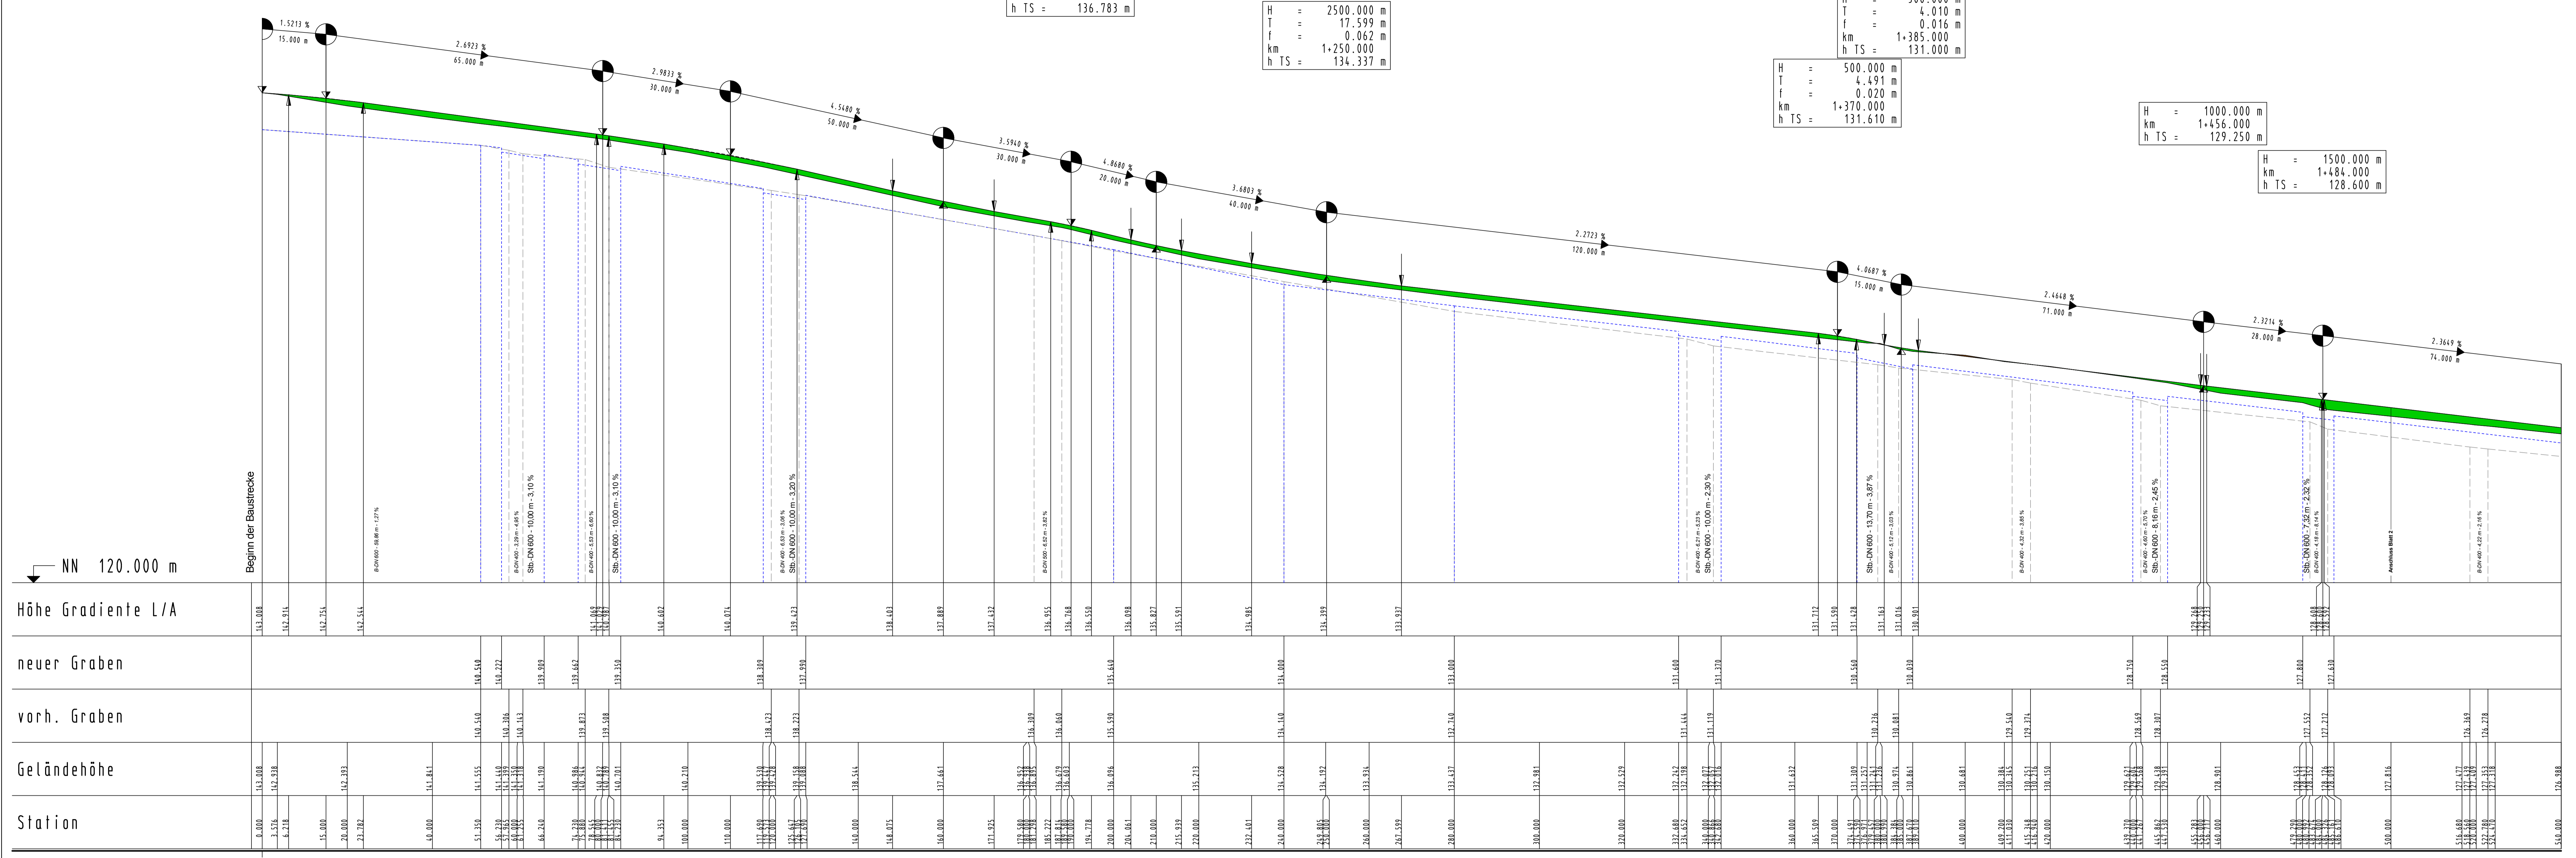

..... neuer Graben  
 - - - - - vorh. Graben

5.			
4.			
3.			
2.			
1.			
Nr.	Art der Änderung	Datum	Aufgestellt

HOCH- und TIEFBAU  
 Beratung - Planung  
 Bauüberwachung

Ingenieur Büro Keuntje GmbH  
 Wilschberger Str. 19, 31064 Fehrdorf  
 Tel. 051364000 Fax 051364045-45  
 Email: ig@keuntje.de

gepr. Keuntje

Datum Zeichen  
 bearbeitet Bez. 2011 Ro.  
 gezeichnet Feb. 2012 Sch.  
 geprüft: 22.06.2012  
 nachgeprüft 10.07.2012 gepr. Pabst

Strassenbauverwaltung des Landes Niedersachsen  
 Straße: K 313 von km 0,926 bis km 2,517  
 (Münster Brlle. H&T.V.)

Unterlage 4  
 Blatt Nr. 1  
 Reg. Nr.

Neubau des Radweges  
 an der K 313  
 zwischen der OD Hary und der B 243  
 (Bau-VN 1+000 bis Bau-VN 1+540)

HOHENPLAN  
 Maßstab 1:500/100

PLANFESTSTELLUNG  
 Aufgestellt:  
 Hannover, den 07.08.2012  
 Niedersächsische Landesbehörde für Straßenbau und Verkehr  
 Geschäftsbereich Hannover  
 im Auftrage: gepr. Spring

