


H = 5000.000 m
T = 7.388 m
f = 0.005 m
km = 2+076.000
h TS = 116.780 m

H = 2500.000 m
T = 11.100 m
f = 0.025 m
km = 2+172.000
h TS = 116.550 m

H = 2500.000 m
T = 21.227 m
f = 0.090 m
km = 2+274.000
h TS = 115.400 m

H = 2000.000 m
T = 5.567 m
f = 0.008 m
km = 2+322.000
h TS = 114.044 m

H = 1500.000 m
T = 6.616 m
f = 0.015 m
km = 2+368.000
h TS = 113.000 m

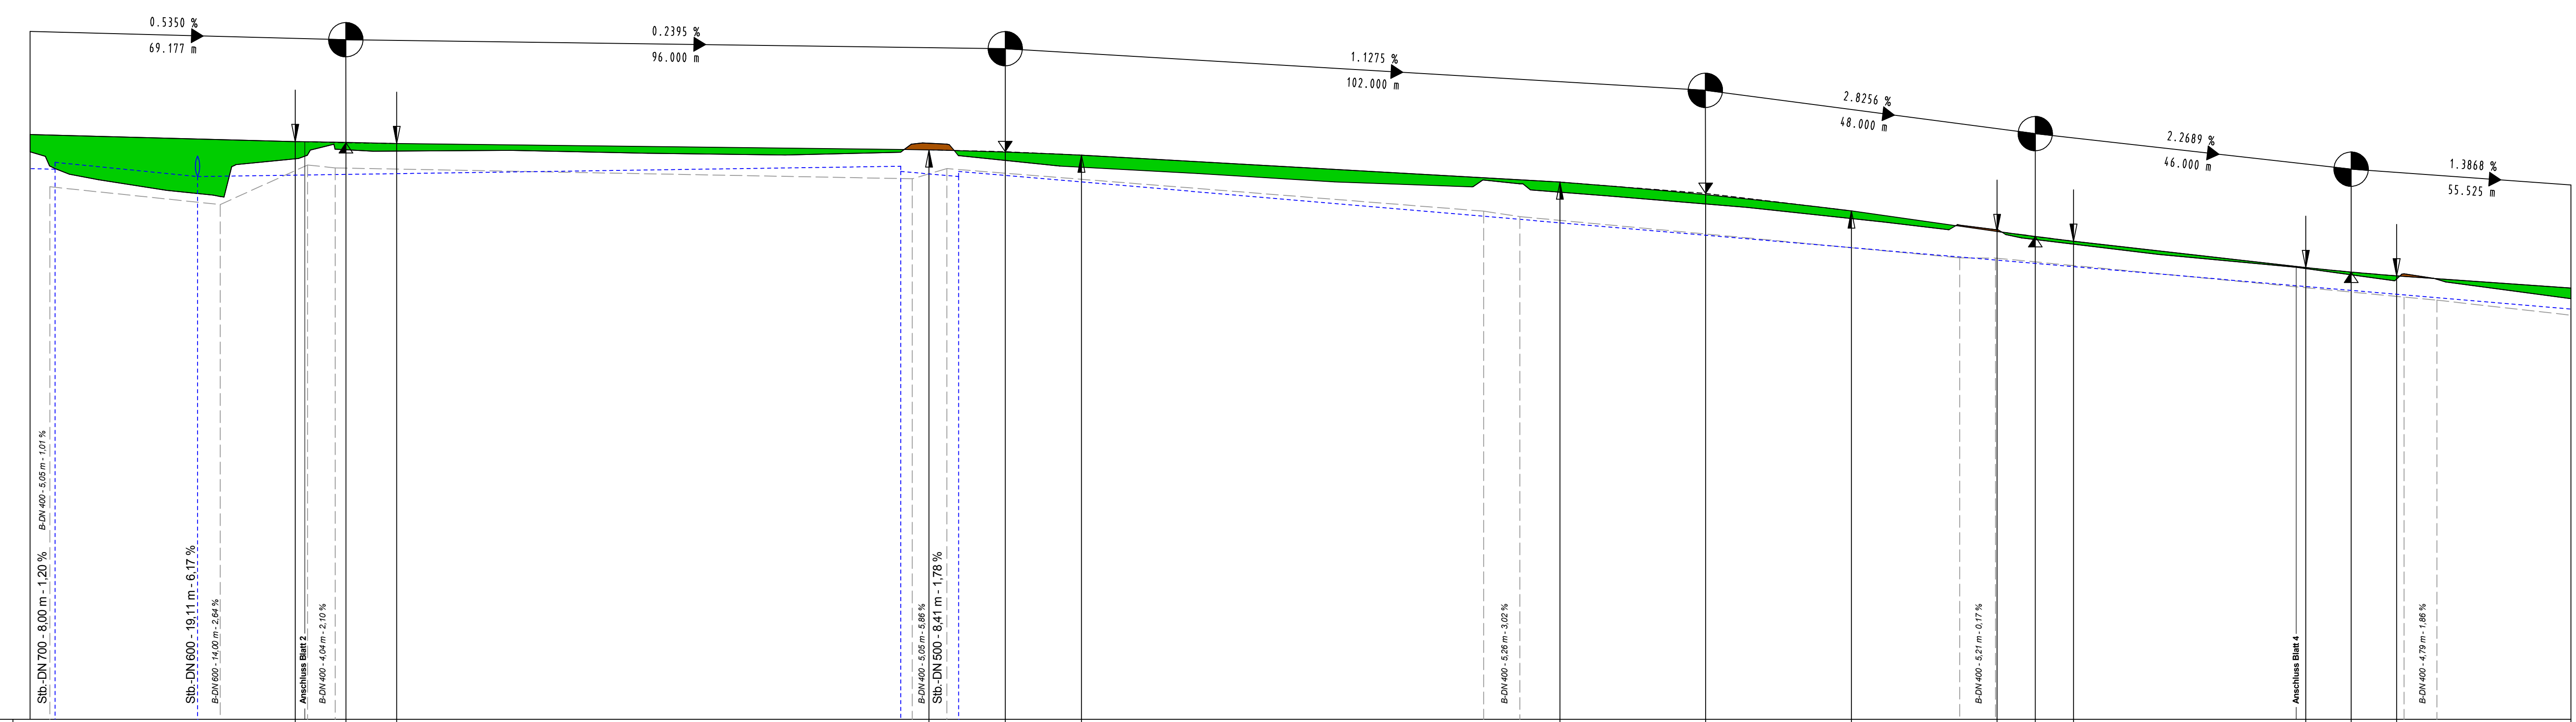

NN 100.000 m

| | | | | | | | | | | | | | | | | | | | |
|---------------|---------|---------|---------|---------|---------|---------|---------|---------|---------|---------|---------|---------|---------|---------|---------|---------|---------|---------|---------|
| Höhe | 116.819 | 116.785 | 116.762 | 116.577 | 116.525 | 116.425 | 115.639 | 115.310 | 114.800 | 114.281 | 114.051 | 113.917 | 113.150 | 113.015 | 112.908 | 112.291 | 112.202 | 112.216 | |
| Gradierte L/A | | | | | | | | | | | | | | | | | | | |
| neuer Graben | 116.016 | 115.800 | | 115.550 | 115.800 | | | | | | | | | | | | | | |
| vorh. Graben | 115.583 | 115.985 | 116.137 | 116.452 | 115.236 | 116.032 | 114.793 | 114.631 | 113.435 | 113.426 | 112.291 | 112.202 | | | | | | | |
| Geländehöhe | 116.590 | 116.588 | 116.577 | 116.561 | 116.547 | 116.538 | 116.527 | 116.518 | 116.507 | 116.497 | 116.486 | 116.475 | 116.464 | 116.453 | 116.442 | 116.431 | 116.420 | 116.409 | 116.398 |
| Station | 32.248 | 32.274 | 32.300 | 32.326 | 32.352 | 32.378 | 32.404 | 32.430 | 32.456 | 32.482 | 32.508 | 32.534 | 32.560 | 32.586 | 32.612 | 32.638 | 32.664 | 32.690 | 32.716 |


Krümmung
200 / R (cm)
Rechtskurve
Linkskurve

R=125
l=69.240m

R=∞ l=301.604m

Querneigung
Maßstab 1:10
linker Radwegrand
rechter Radwegrand

q = -2.5%

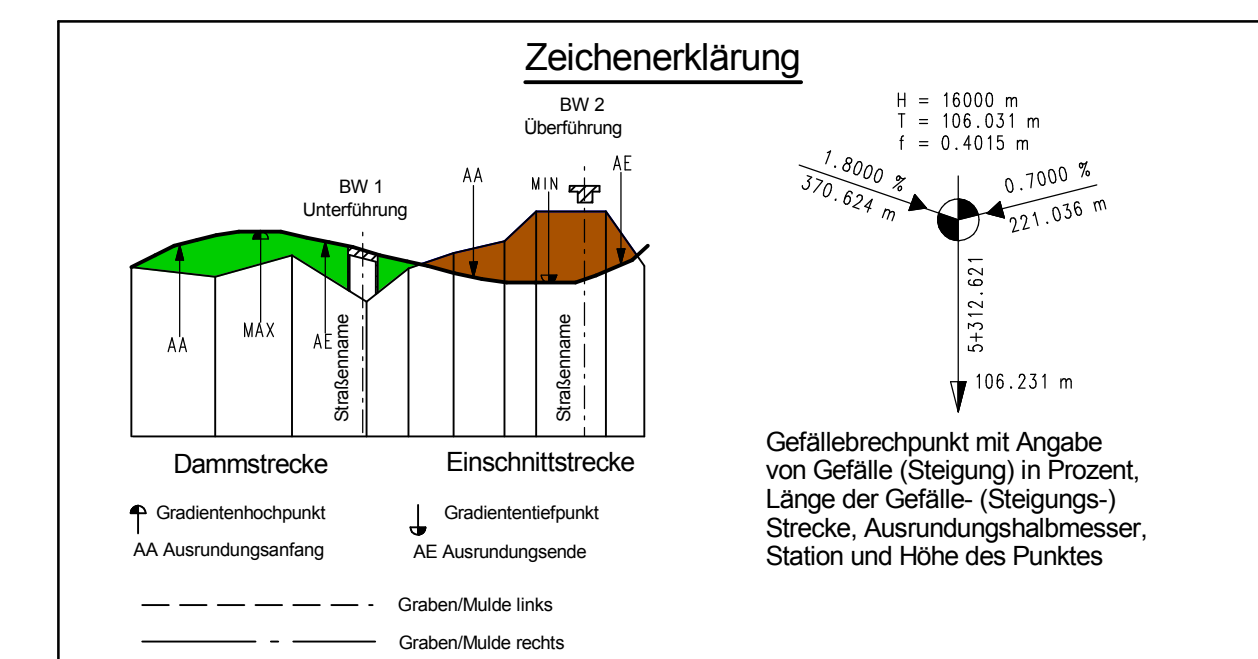

neuer Graben
vorh. Graben

| | | | |
|-----|------------------|-------|-------------|
| Nr. | Art der Änderung | Datum | Aufgestellt |
| 5. | | | |
| 4. | | | |
| 3. | | | |
| 2. | | | |
| 1. | | | |

| | | |
|--|-----------------------|---------------------------|
| Bearbeitung: | Datum | Zeichen |
| Ingenieurbüro Keuntje GmbH Wieschburger Str. 19, 31084 Friedland Tel.: 051849455-0 Fax: 051849455-45 e-mail: ing-keuntje@corinix.de | bearbeitet: Dez. 2011 | Re. gezeichnet: Feb. 2012 |
| | geprüft: 22.06.2012 | Schn. gez. Keuntje |

Blatt 1 2 3 4

Straßenbauverwaltung des Landes Niedersachsen
Straße: K 313 von km: 0,926 bis km: 2,517
Wächter Ort: Harv.

Neubau des Radweges an der K 313 zwischen der OD Hary und der B 243
Bau-km 2+030 bis Bau-km 2+400
PLANFESTSTELLUNG
Aufgestellt: Hannover, den 07.08.2012
Niedersächsische Landesbehörde für Straßenbau und Verkehr
Geschäftsbereich Hannover
im Auftrage: gez. Spring

Höhenplan
Maßstab 1:500/100
nachgeprüft: 12.07.2012
gez. Pabst

Unterlage 6
Blatt Nr. 3
Reg. Nr.