



Sarstedt
Die Stadt an der Innerste

Unterlage: 03

Planfeststellung

Übersichtslageplan


**Planung einer Eisenbahnüberführung für den
innerörtlichen Straßenverkehr in Sarstedt**

Vorhabenträger:

Stadt Sarstedt

Sarstedt, den 16.07.2018

Rembert Andermann

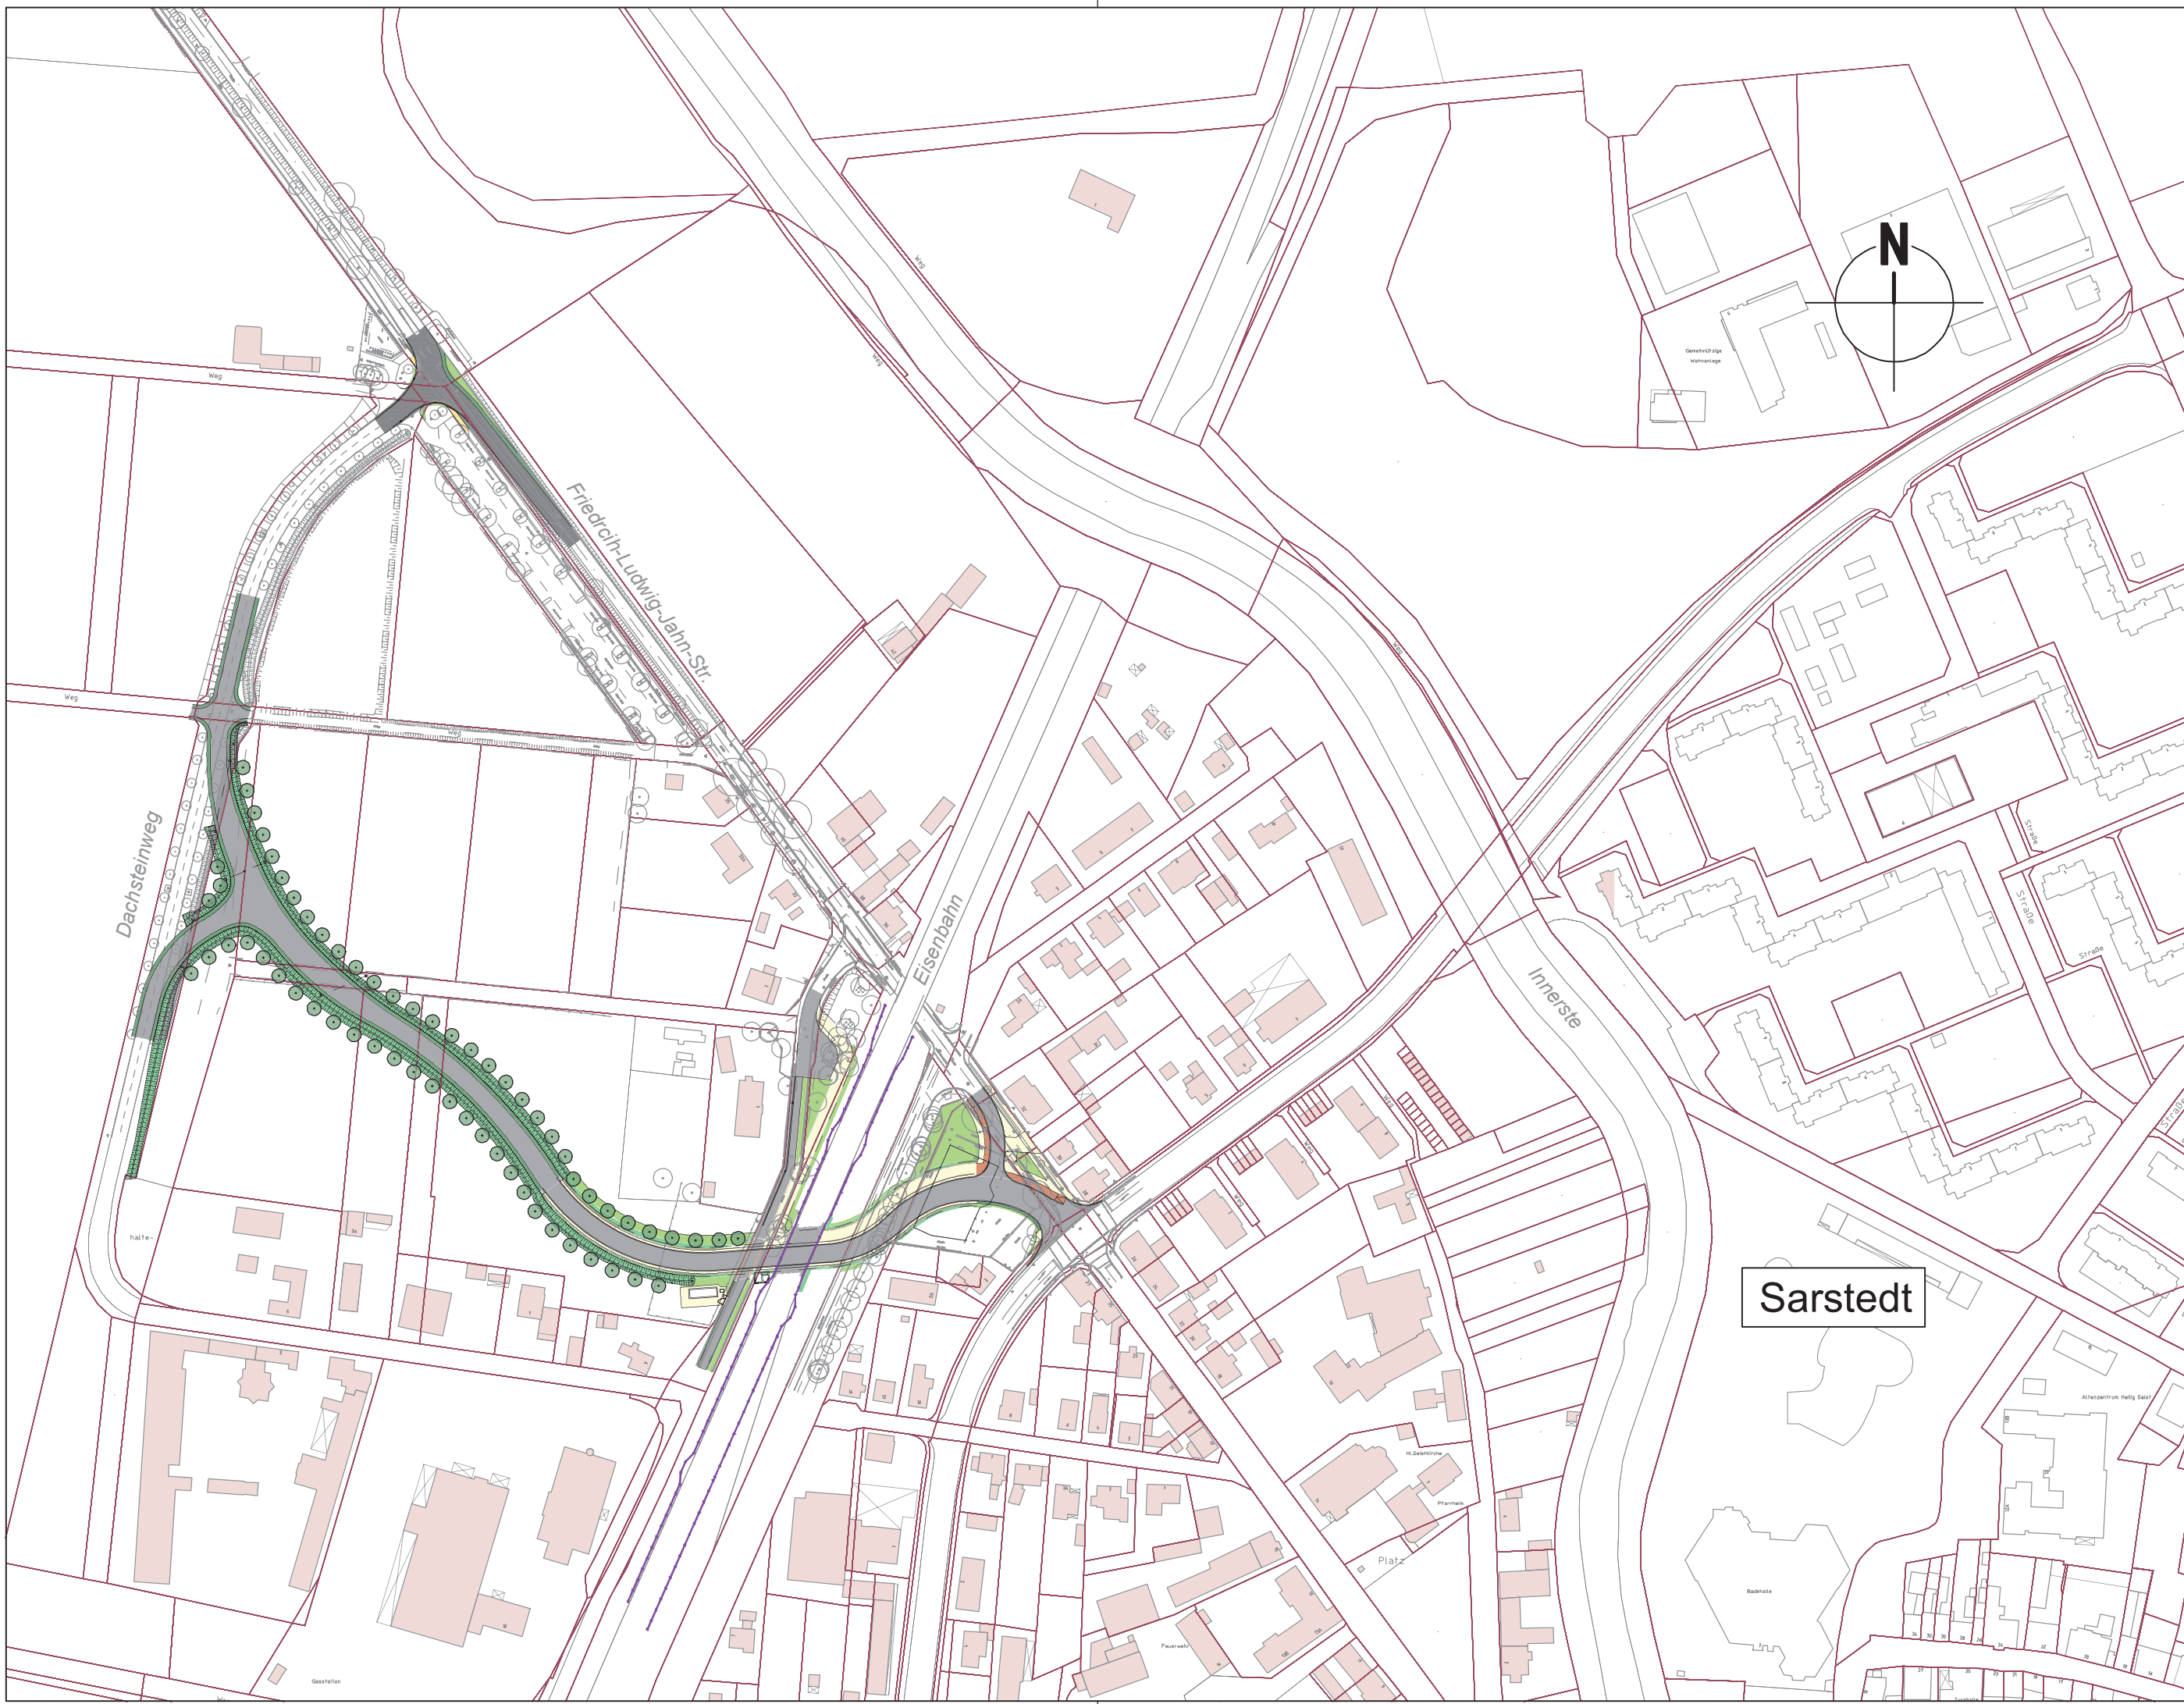

Sarstedt

Planung Ingenieurgesellschaft BPR Dipl.-Ing. Bernd F. Künne & Partner Beratende Ingenieure mbB Döhrbruch 103 30559 Hannover +49 511 860 55 0 info@bpr-hannover.de		grbv Ingenieure im Bauwesen GmbH & Co. KG Expo Plaza 10 30539 Hannover Tel. 0511/98 49 4-0 Fax. 0511/98 49 4-20	Vössing Ingenieurgesellschaft mbH Hans-Böckler-Allee 9 30173 Hannover Tel. : 0511/856145-0
---	--	---	---

Fachplaner BPR Dipl.-Ing. Bernd F. Künne & Partner Beratende Ingenieure mbB Döhrbruch 103 30559 Hannover +49 511 860 55 0 info@bpr-hannover.de		Datum	Name
	bearbeitet	03/2018	MG
	gezeichnet	03/2018	Kol
	geprüft		

Nr.	Art der Änderung	Datum	Zeichen

FESTSTELLUNGSENTWURF

Auftraggeber	Unterlage	3
Stadt Sarstedt	Blatt Nr.	
Steinstraße 22 31157 Sarstedt +49 5066 805-0 rathaus@sarstedt.de	Projekt-Nr.	2299
	Datum	Zeichen

Planung einer Eisenbahnüberführung für den innerörtlichen Straßenverkehr in Sarstedt	nachgeprüft	
Übersichtslageplan		
Maßstab: 1:2.500		

aufgestellt:
Stadt Sarstedt, Fachbereich 3
Sarstedt, den 16.07.2018

Rembert Andermann