



**Sarstedt**  
Die Stadt an der Innerste

**Unterlage: 07**

**Planfeststellung**

**Lageplan Immissions-  
schutzmaßnahmen**

**Planung einer Eisenbahnüberführung für den  
innerörtlichen Straßenverkehr in Sarstedt**

**Vorhabenträger:**

**Stadt Sarstedt**

**Sarstedt, den 16.07.2018**




**Rembert Andermann**

# Ansicht - Abwicklung LSW Gleis 2 / Gleisseite M. 1:250

# Regelquerschnitt M. 1:100

**Legende**

- Bestand IVL
- Planung Straße/ Bauwerk (nur zur Info)
- Vermessung
- Planung LSW
- Bahngenerale
- nachrichtliche Kabelplanung neues ESTW Etze

 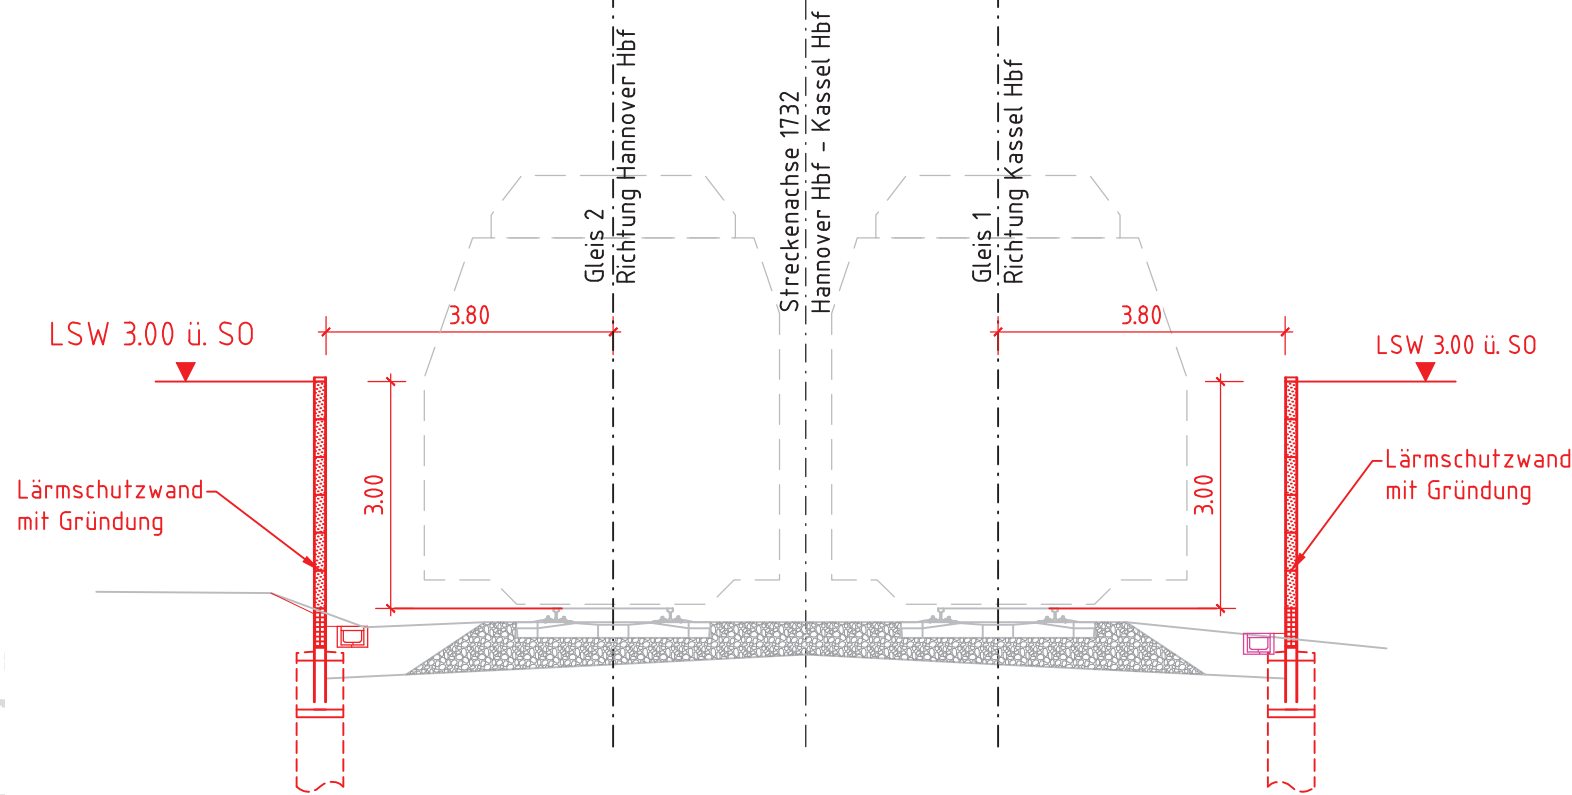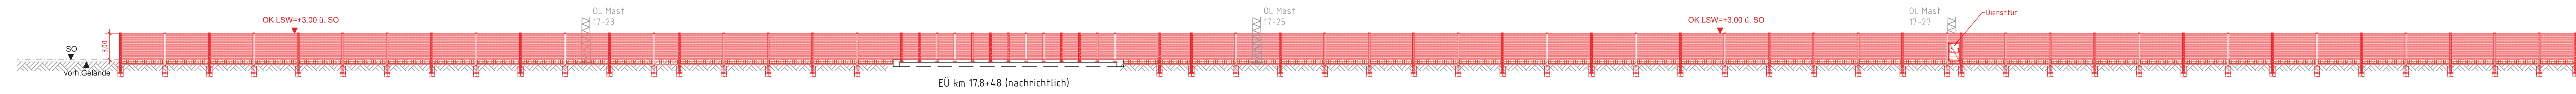

Planung Ingenieurgesellschaft BPR Dipl.-Ing. Bernd F. Körne & Partner Beratende Ingenieure mbH Döhrensch 113 30559 Hannover +49 511 600 55 0 info@bpr-hannover.de	gfv Ingenieure im Bauwesen GmbH & Co. KG Expo Plaza 10 30539 Hannover Tel. 051198 48 4-3 Fax. 051198 48 4-29	<b>VÖSSING</b> Ingenieurbüro Vössing Ingenieurgesellschaft mbH Hans-Böckler-Allee 9 30173 Hannover Tel.: 0511856145-0
---	--	---

<b>Fachplaner</b>	<b>VÖSSING</b>	<b>Datum</b>	<b>Name</b>
Vössing Ingenieurgesellschaft mbH Hans-Böckler-Allee 9 30173 Hannover Tel.: 0511/856145-0		12/2017	PIR
		12/2017	LuN
		12/2017	ScT

Nr.	Art der Änderung	Datum	Zeichen

## FESTSTELLUNGSENTWURF

<b>Auftraggeber</b>	<b>Sarstedt</b>	<b>Unterlage</b>	<b>7</b>
Stadt Sarstedt Steinstraße 22 31157 Sarstedt +49 5066 805-0 Rathaus@sarstedt.de		Blatt Nr.	1
		Projekt-Nr.	1866
		Datum	
		Zeichen	

<b>Planung einer Eisenbahnunterführung für den innerörtlichen Straßenverkehr in Sarstedt</b>	<b>Bauwerksplan Lärmschutzwand</b>
	Strecke 1732, km 17.7+36 - 18.0+18
	Maßstab: M. 1:250/1:100

**aufgestellt:**  
 Stadt Sarstedt, Fachbereich 3  
 Sarstedt, den 16.07.2018  
  
 Rembert Andermann

Projekt: 2206 Datei: C:\ESTW\PK1\01\01 STAMP.dwg  
 Datum: 14.12.2017  
 erstellt: Lush