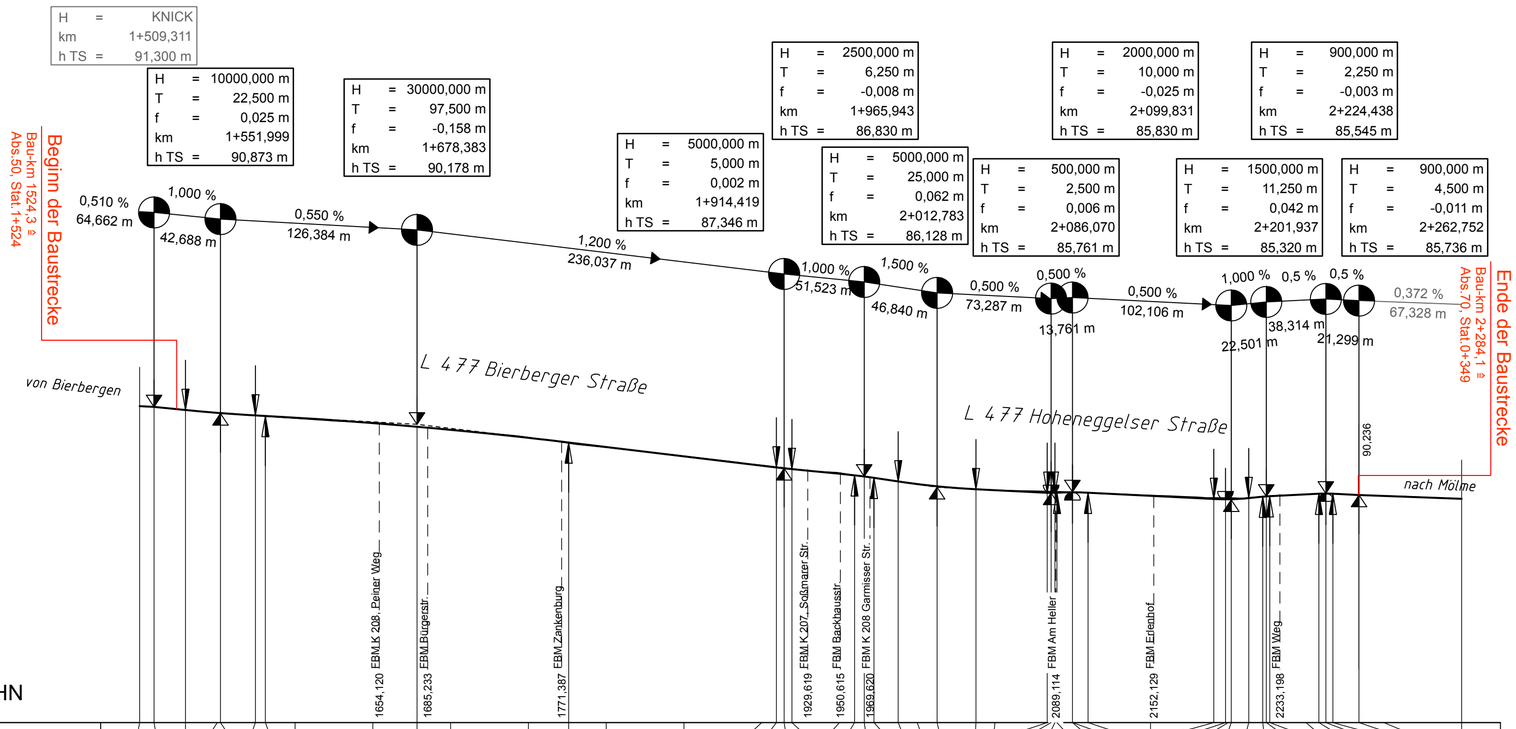
H = KNICK
km 1+509,311
h TS = 91,300 m
H = 10000,000 m
T = 22,500 m
f = 0,025 m
km 1+551,999
h TS = 90,873 m
H = 30000,000 m
T = 97,500 m
f = -0,158 m
km 1+678,383
h TS = 90,178 m
H = 5000,000 m
T = 5,000 m
f = 0,002 m
km 1+914,419
h TS = 87,346 m
H = 2500,000 m
T = 6,250 m
f = -0,008 m
km 1+965,943
h TS = 86,830 m
H = 5000,000 m
T = 25,000 m
f = 0,062 m
km 2+012,783
h TS = 86,128 m
H = 500,000 m
T = 2,500 m
f = 0,006 m
km 2+086,070
h TS = 85,761 m
H = 2000,000 m
T = 10,000 m
f = -0,025 m
km 2+099,831
h TS = 85,830 m
H = 1500,000 m
T = 11,250 m
f = 0,042 m
km 2+201,937
h TS = 85,320 m
H = 900,000 m
T = 2,250 m
f = -0,003 m
km 2+224,438
h TS = 85,545 m
H = 900,000 m
T = 4,500 m
f = -0,011 m
km 2+262,752
h TS = 85,736 m
Beginn der Baustrecke
Bau-km 1524,3 ü. Abs.50, Stat.1+524
Ende der Baustrecke
Bau-km 2+284,1 ü. Abs.70, Stat.0+349
0,510 %
64,662 m
1,000 %
42,688 m
0,550 %
126,384 m
1,200 %
236,037 m
1,000 %
51,523 m
1,500 %
46,840 m
0,500 %
73,287 m
0,500 %
13,761 m
0,500 %
102,106 m
1,000 %
22,501 m
0,5 %
38,314 m
0,5 %
21,299 m
0,372 %
67,328 m
L 477 Bierberger Straße
L 477 Hoheneggelser Straße
von Bierbergen
nach Mölme
1654,120 EBM.LK 208, Peiner Weg
1685,233 EBM.Burgerstr.
1771,387 EBM.Zankenburg
1929,619 FBM.K 207, Sößmaier Str.
1950,615 FBM Backhausstr.
1969,620 FBM.K 208 Garnisser Str.
2089,114 FBM Am Heller
2152,129 FBM Erlenhof
2233,198 FBM Weg
90,236

71,00 m ü. NHN

| | | |