


Land Niedersachsen
Landkreis Hildesheim
Gemeinde Schellerten
Ortsteil Oedelum

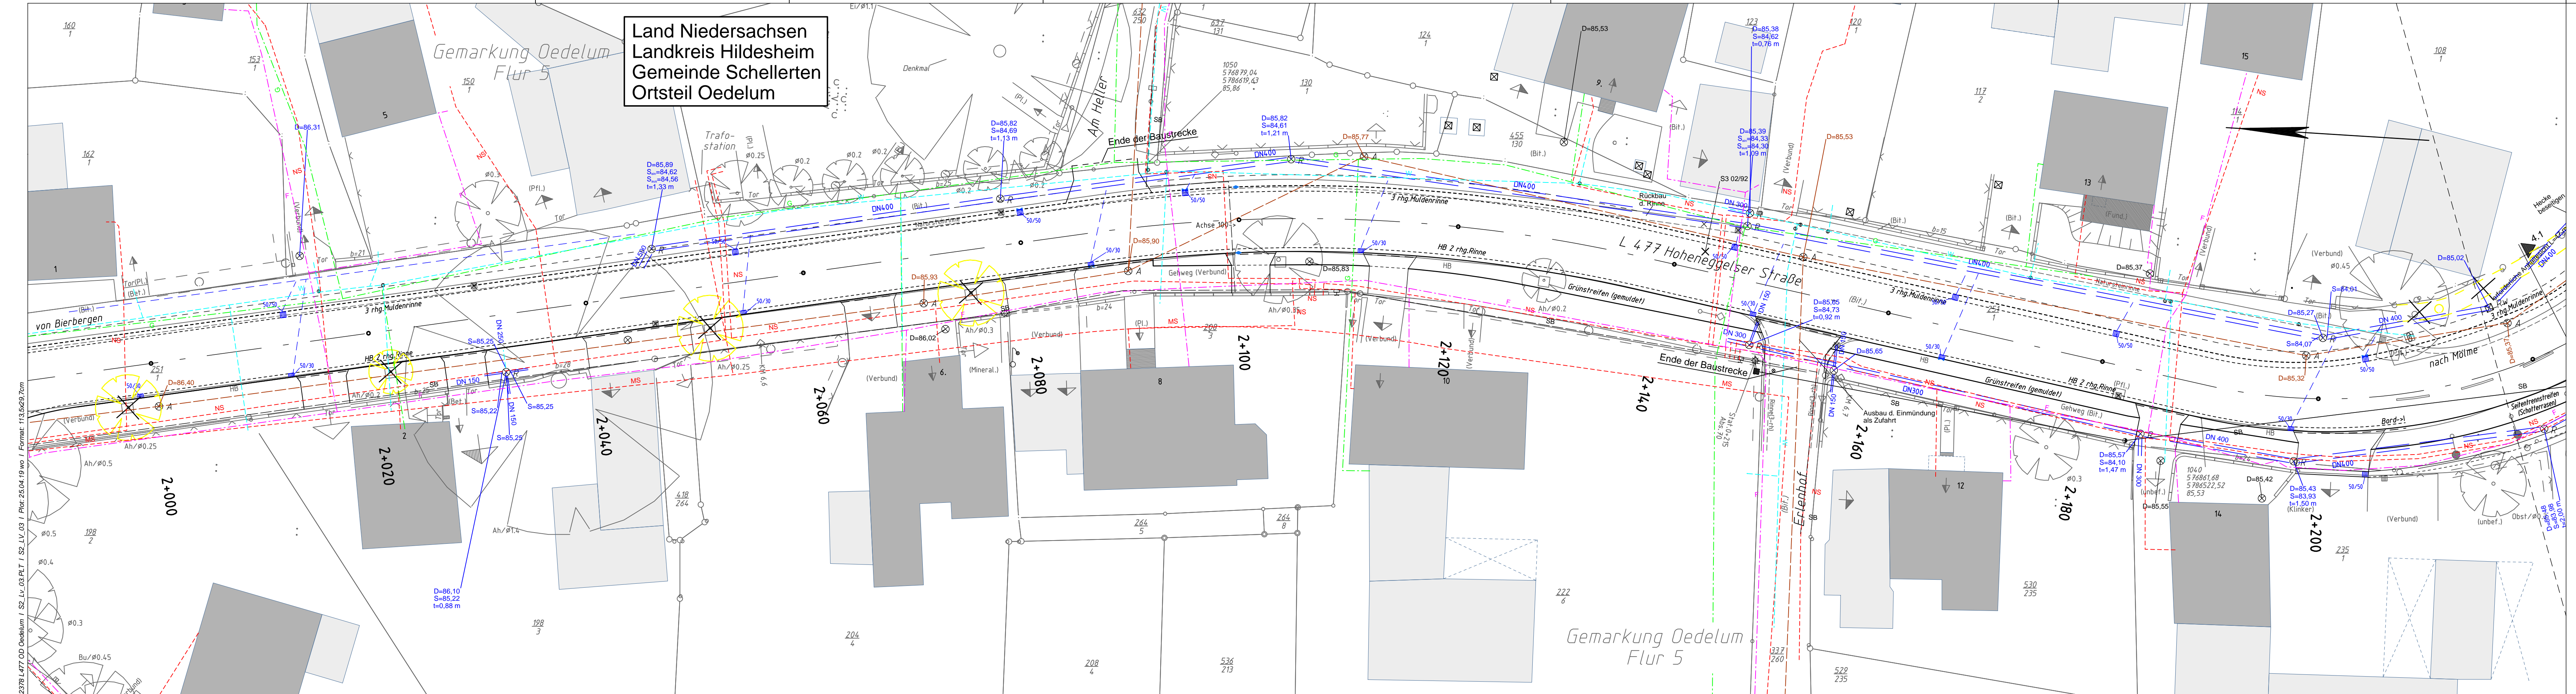

2378 L477 OD Oedelum | S2_LV_03.FLT | S2_LV_03 | Pkt: 25.04.19 wo | Format: 11.3.52.9,7cm

Legende Vermessung	
--- ---	Gemarkungsgrenze
---	Flurgrenze
▬	Mauer
□	Hecke
■	Zaun
●	Stahlgermest
○	Stahlrohmest
⊙	Betonmast
⊕	Holzmast
⊛	Laterne
⊠	Schacht vorhanden
⊡	Schacht geplant
⊜	Schieber
⊞	Straßenablauf
⊟	Ober-/Unterflurhydrant
⊠	Denkmal
⊡	Schild allgemein
⊢	Kilometersstein
⊣	Laub-/Nadelbaum
⊤	Zufahrt befestigt / unbefestigt
⊥	Zugang befestigt / unbefestigt

Hinweis zu den Eigentumsgrenzen:
Aufgrund mangelnder Eindeutigkeit im Kataster sind Grenzverläufe und Gebäudebestand nur nachrichtlich dargestellt!
NLSIBV rGB-H, 05.04.2016

Versorgungseinrichtungen vorhanden	
--- ---	Trinkwasserleitung
---	Gasleitung
---	Steuerkabel
---	Ferrimeldeleitung
---	E-Leitung (Nieder- bzw. Mittelspannung)
---	Leitung Straßenbeleuchtung
---	Freileitung Straßenbeleuchtung
---	Regenwasserleitung
---	Schmutzwasserleitung
---	Mischwasserleitung
---	DN? (Lage u. NW unbekannt)

- Keine Gewähr für Richtigkeit und Vollständigkeit der Leitungstrassen; Eintragungen gem. Angaben der Leitungsträger!
- Diese Pläne entbinden die ausführende Firma nicht von ihrer Pflicht sich die aktuellen Leitungsbestandspläne der einzelnen Versorgungsunternehmen zu beschaffen und diese bei der Bauausführung zu beachten.
- Die Pläne stellen keine Ausführungsplanung für die einzelnen Versorgungsunternehmen/ Gewerke dar.

Quelle: Auszug aus den Basisdaten der Niedersächsischen Vermessungs- und Katasterverwaltung © 2015
Koordinatenreferenzsysteme
Lage: ETRS89_UTM32
Höhe: DE_DHHN92_NH

Entwurfsbearbeitung:	Projekt-Nr.: 2378
BPR Dipl.-Ing. Bernd F. Künne & Partner Beratende Ingenieure mbB	bearbeitet: wo gezeichnet: az/aa geprüft: 22.03.2019 gez. Pfeiffer
Döhbruch 103 30559 Hannover +49 511 860 55 0 info@bpr-hannover.de	

Entwurfsaufstellung:	P-Nr.: 18161
Niedersächsische Landesbehörde für Straßenbau und Verkehr Geschäftsbereich Hannover Dorfstraße 17-19 30519 Hannover	nachgeprüft: 28.03.2019 gez. Rediske

Nr.	Art der Änderung	Datum	Zeichen

FESTSTELLUNGSENTWURF

Straßenbauverwaltung des Landes Niedersachsen

Straßen / Abschn.-Nr. / Station: L 477 von 50 / 1524 bis 70 / 0349

PROJIS-Nr.: 18161

Unterlage / Blatt-Nr.: 16.4 / 3
Kabel- u. Leitungsplan
1+990 - 2+215
Maßstab: 1:250

L 477 - Ausbau der Ortsdurchfahrt Oedelum

Aufgestellt:
Hannover, den 08.04.2019
Niedersächsische Landesbehörde für Straßenbau und Verkehr
Geschäftsbereich Hannover

Im Auftrage: gez. i.V. Bade

Grundplan Grundriß	Blatt: 3	Pre
terrestrische / photogram. Aufnahme vom: 10.2015 verm.-techn. / bautechn. Feldvergleich vom: 10.2015		Unterschrift / Datum
Grundplan Kataster	Blatt:	Pre
Maßnahme: Entwurfsvermessung Maßstab: 1:250	Stand vom: 29.07.15 Grundlage: ALKIS	Unterschrift / Datum